


Propuesta M primer nivel-3002

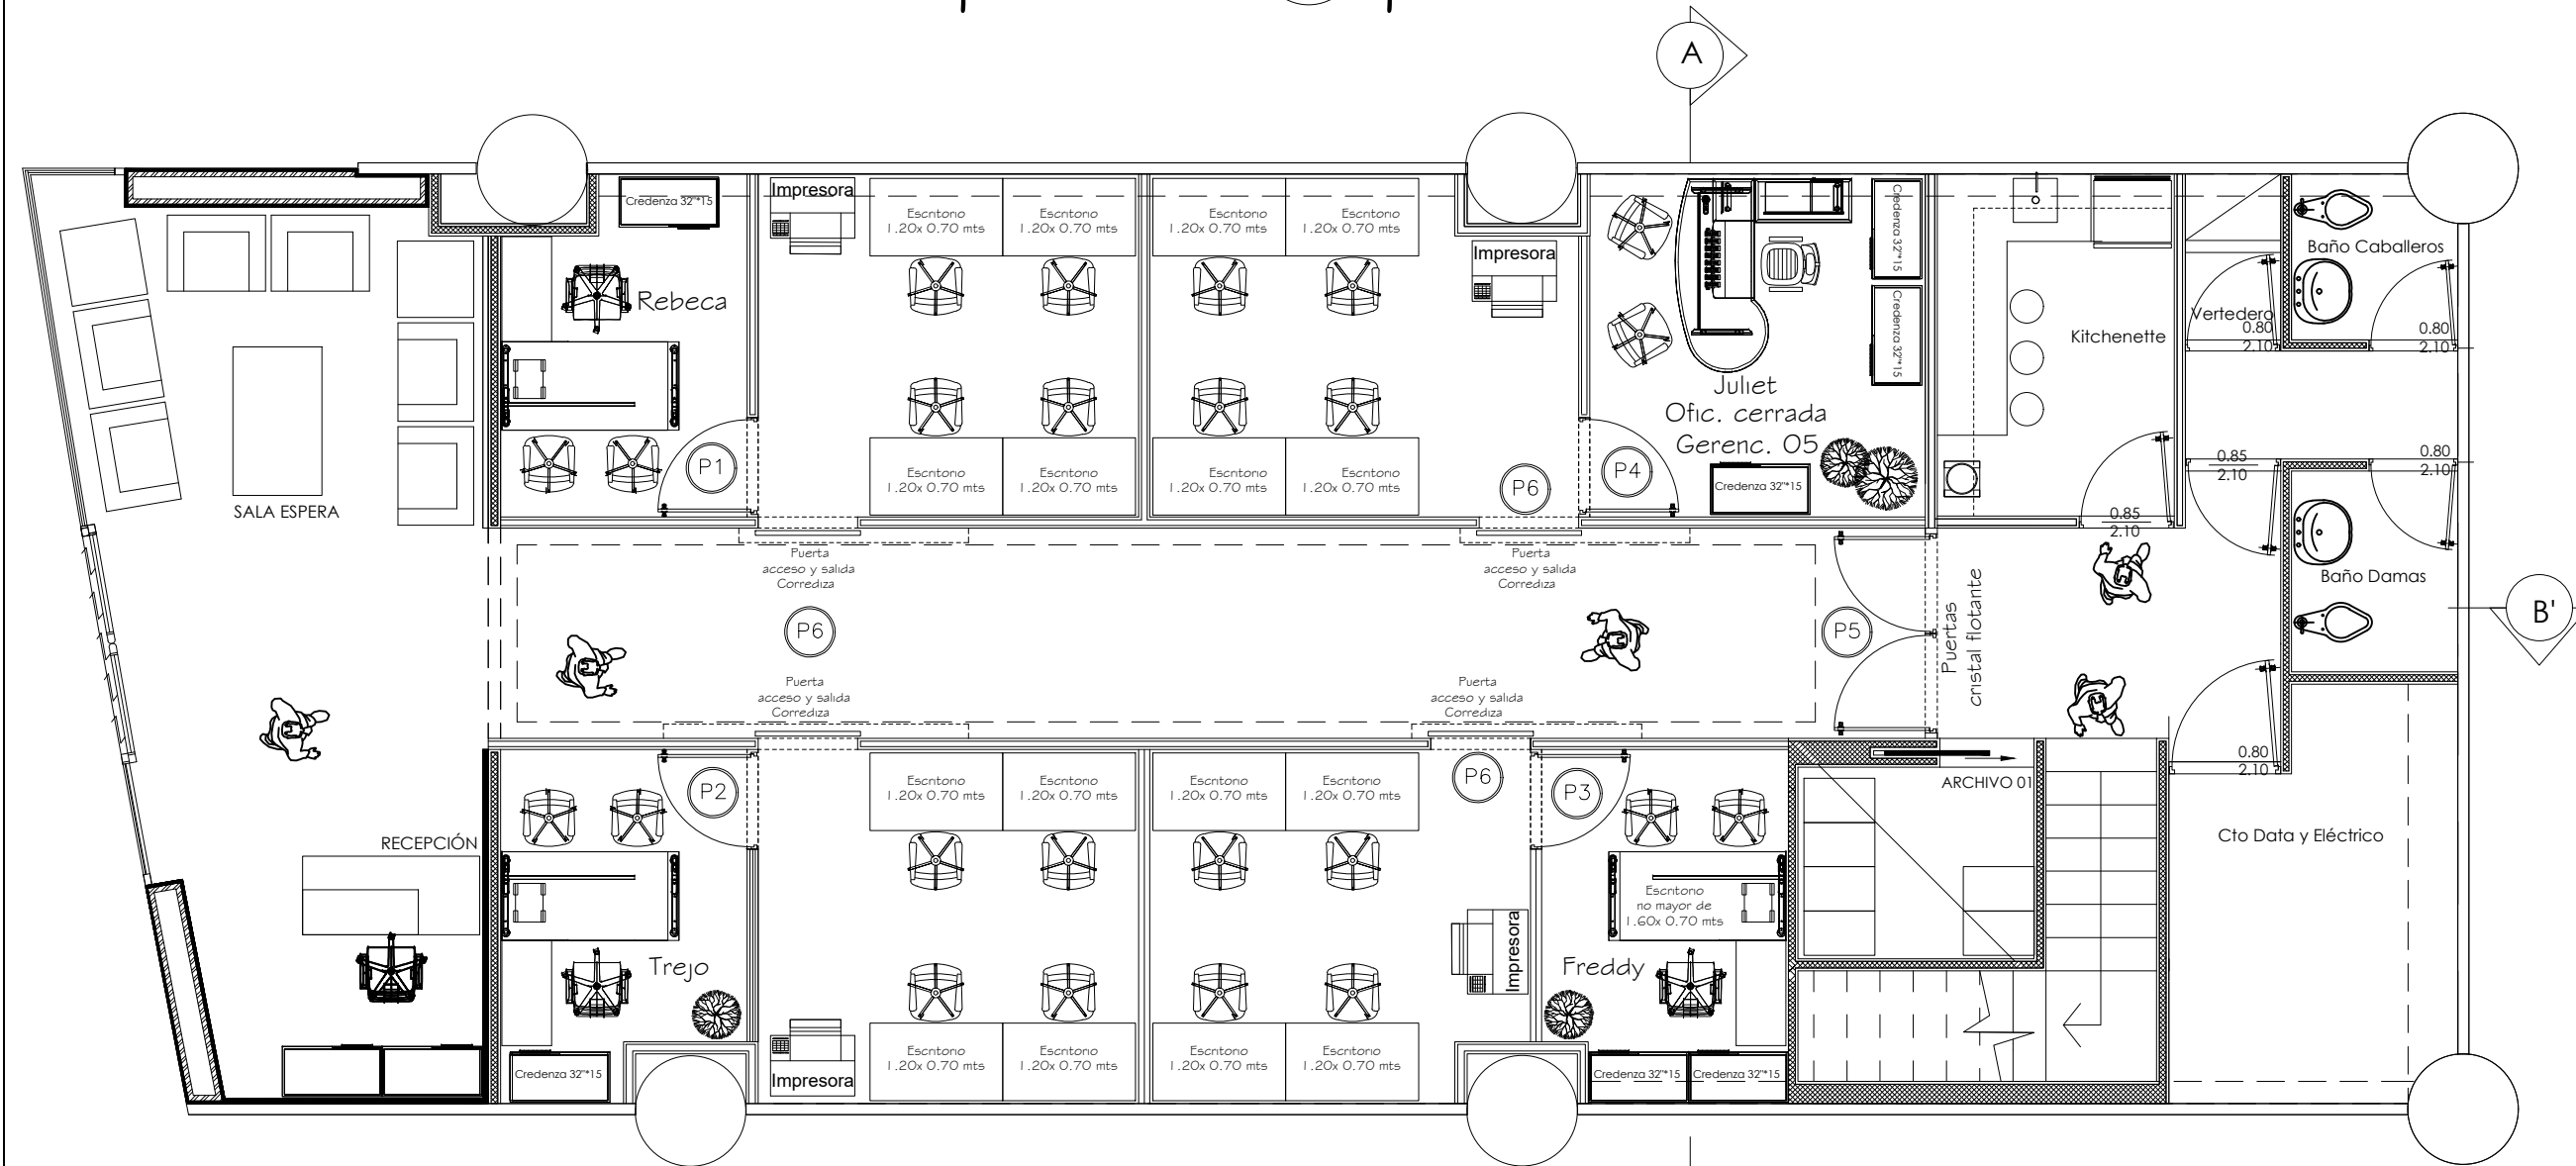


CUADRO DE TERMINACIONES PUERTAS LOCAL SAMBIL PRIMER NIVEL

PUERTA	ANCHO	ALTO	UNIDAD	DESCRIPCIÓN
P1	0.90	2.10	METRO	PUERTA TIPO COMERCIAL
P2	0.90	2.10	METRO	PUERTA TIPO COMERCIAL
P3	0.90	2.10	METRO	PUERTA TIPO COMERCIAL
P4	0.90	2.10	METRO	PUERTA TIPO COMERCIAL
P5	1.80	2.10	METRO	PUERTA TIPO COMERCIAL
P6	0.90	2.10	METRO	PUERTA CORREDIZA CRISTAL SOLO PROPUESTA, NO PRESUP.)

Nota: La altura general de huecos de puertas será de 2.10 mts, salvo indicaciones contrarias.
 Todas las puertas de cristal al igual que cristal fijo incluyen laminado frost de acuerdo a diseño suministrado.

PLANTA ARQUITECTÓNICA PRIMER NIVEL OFICINA GRANDES CLIENTES SAMBIL

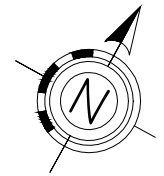

CONSULTORES

EDWIN DEL ROSARIO
 ARQUITECTO
 Codia: 22138

Tels. 809-763-5938
 email: edwin.delrosario@edeeste.comdo

DISEÑO ESTRUCTURAL
 CODIA:

DISEÑO ELECTRICO
 CODIA:

DISEÑO SANITARIO
 CODIA:

ESTUDIO DE SUELO
 CODIA:

TITULO DE HOJA:
 PLANTA
 ARQUITECTONICA
 PROPUESTA

PROYECTO:
 OFICINA
 GRANDES CLIENTES
 SAMBIL 2DO NIVEL

GERENTES DE AREA:

ESCALA: 1:75

HOJA No:

CLAVE:

APROBADO EN FECHA